



TYYPPIPOIKKILEIKKAUS

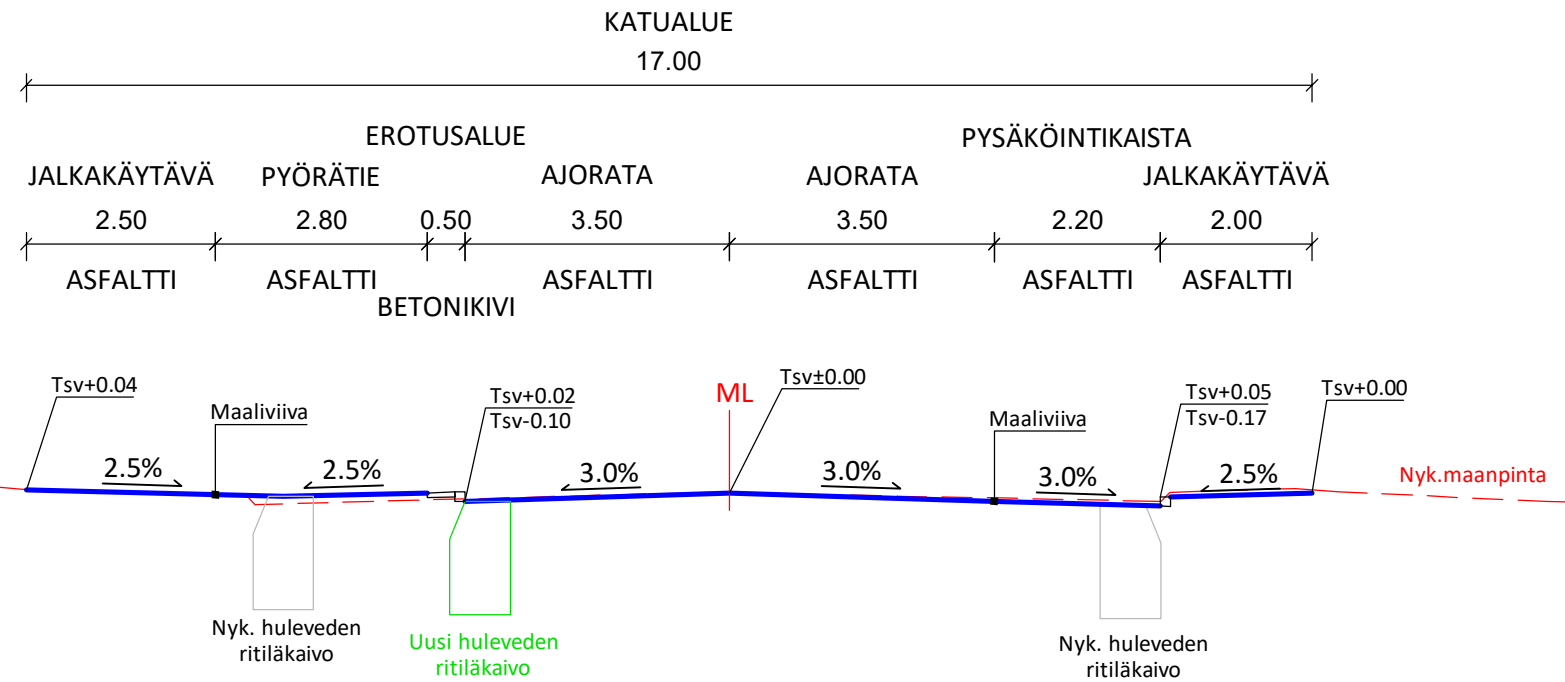

POIKKILEIKKAUS SUOJATEIDEN KOHDALLA

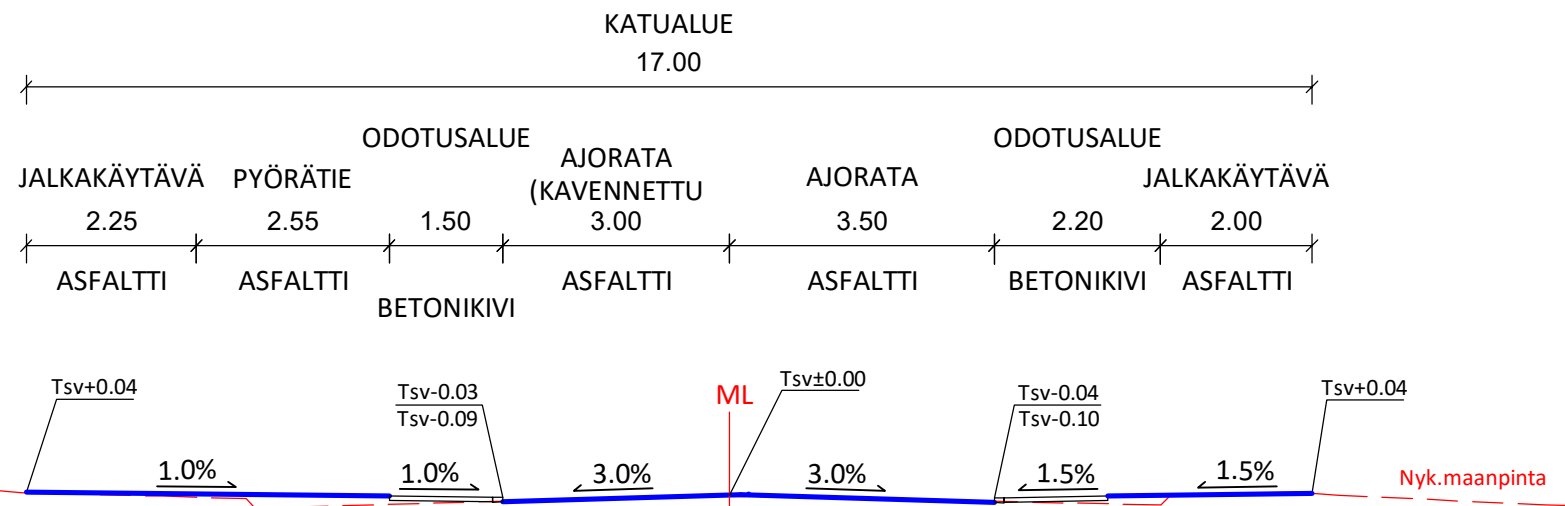

Tässä suunnitelmassa on käytetty ETRS-GK22/N2000 taso- ja korkeuskoordinaatistoa.



Kankaanpään kaupunki
Tekniset palvelut
Kuninkaanlähteenkatu 8
38700 Kankaanpää

k.osa/ kylä	kortteli/ tila	Tontti/ Rn:o	Viranomaisen merkintöjä
Rakennustoimenpide			Piirustuslaji Katusuunnitelma
Rakennuskohteen nimi ja osoite Keskuskatu Kankaanpään kaupunki			Piirustuksen sisältö Tyyppipoikkileikkaukset Mittakaava 1:100
Suunn. ala TKA		Työnro 80940	Tiedosto
Piirustusno 3		Piirustuksia	Muutos
Suunn. I.Malkavaara		Piirt. IMAL	Tark. M.Turkki
		Pvm 29.4.2024	



Ramboll Finland Oy
Kansikatu 5 B
33100 Tampere
puh. 020 755 611
www.ramboll.fi