


Taipaleenkatu  
 Tyypipoikkileikkaus 1:100  
 PL 40

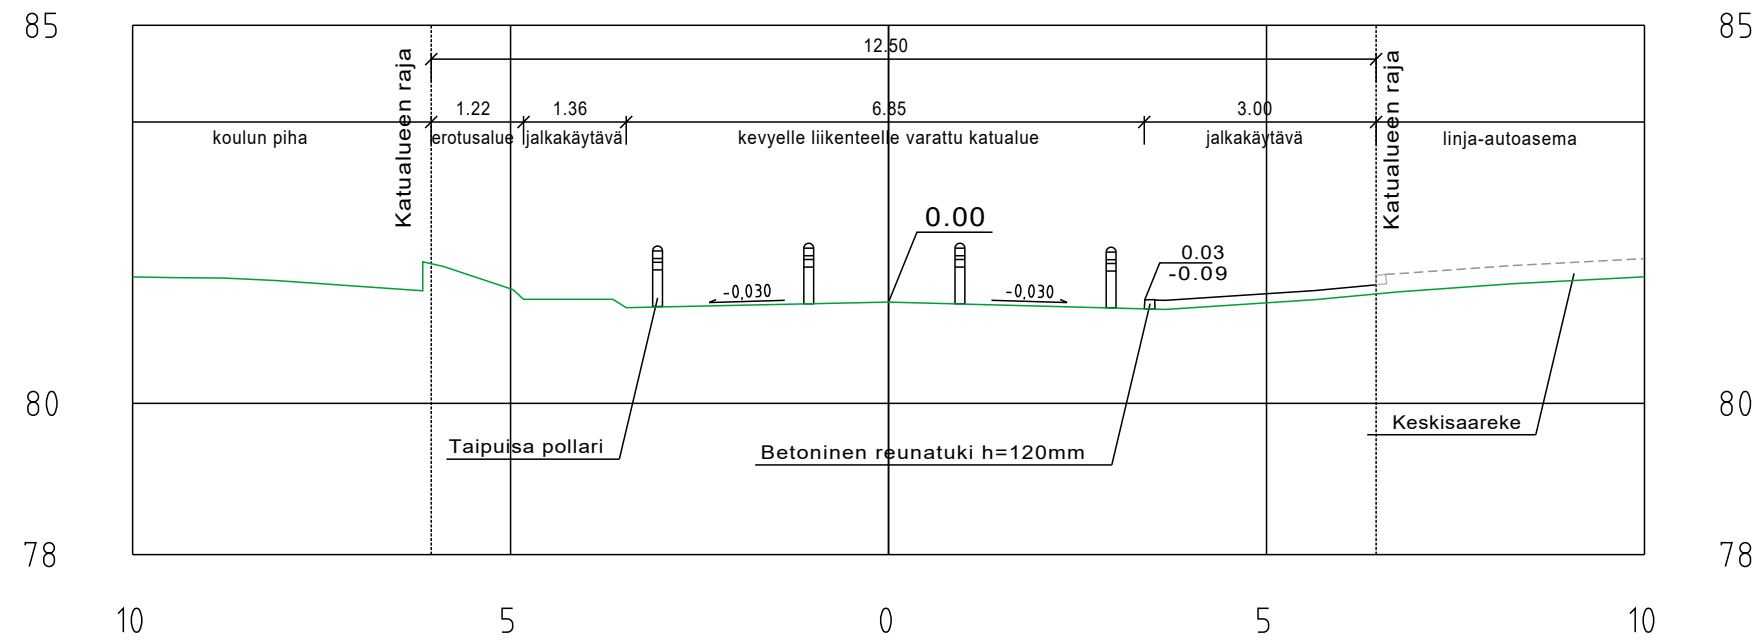

Hyväksytty TEKNL 30.10.2024 § 136

Koordinaattijärjestelmä ETRS-GK22		Korkeusjärjestelmä N2000					
KOHTEEN NIMI JA OSOITE KANKAANPÄÄN KAUPUNKI KANKAANPÄÄN KESKUSTAN KOULUN LIIKENNETURVALLISUUDEN PARANTAMINEN KATUSUUNNITELMAMUUTOS		PIIRUSTUKSEN SISÄLTÖ		MITTAKAAVA			
		TYYPPIPOIKKILEIKKAUS		1:100			
		TAIPALEENKATU					
 Sweco Finland Oy Lemminkäisenkatu 34, 20520 Turku		SUUNN. M.NIKKANEN		TIEDOSTO			
		TARK. M.SÖDERHOLM		SUUNN.ALA	TYÖ N:O	PIIR N:O	MUUTOS
		HYV. M.HÄNNUKSELA		TKA	25016344	K-02	
		21.10.2024					