
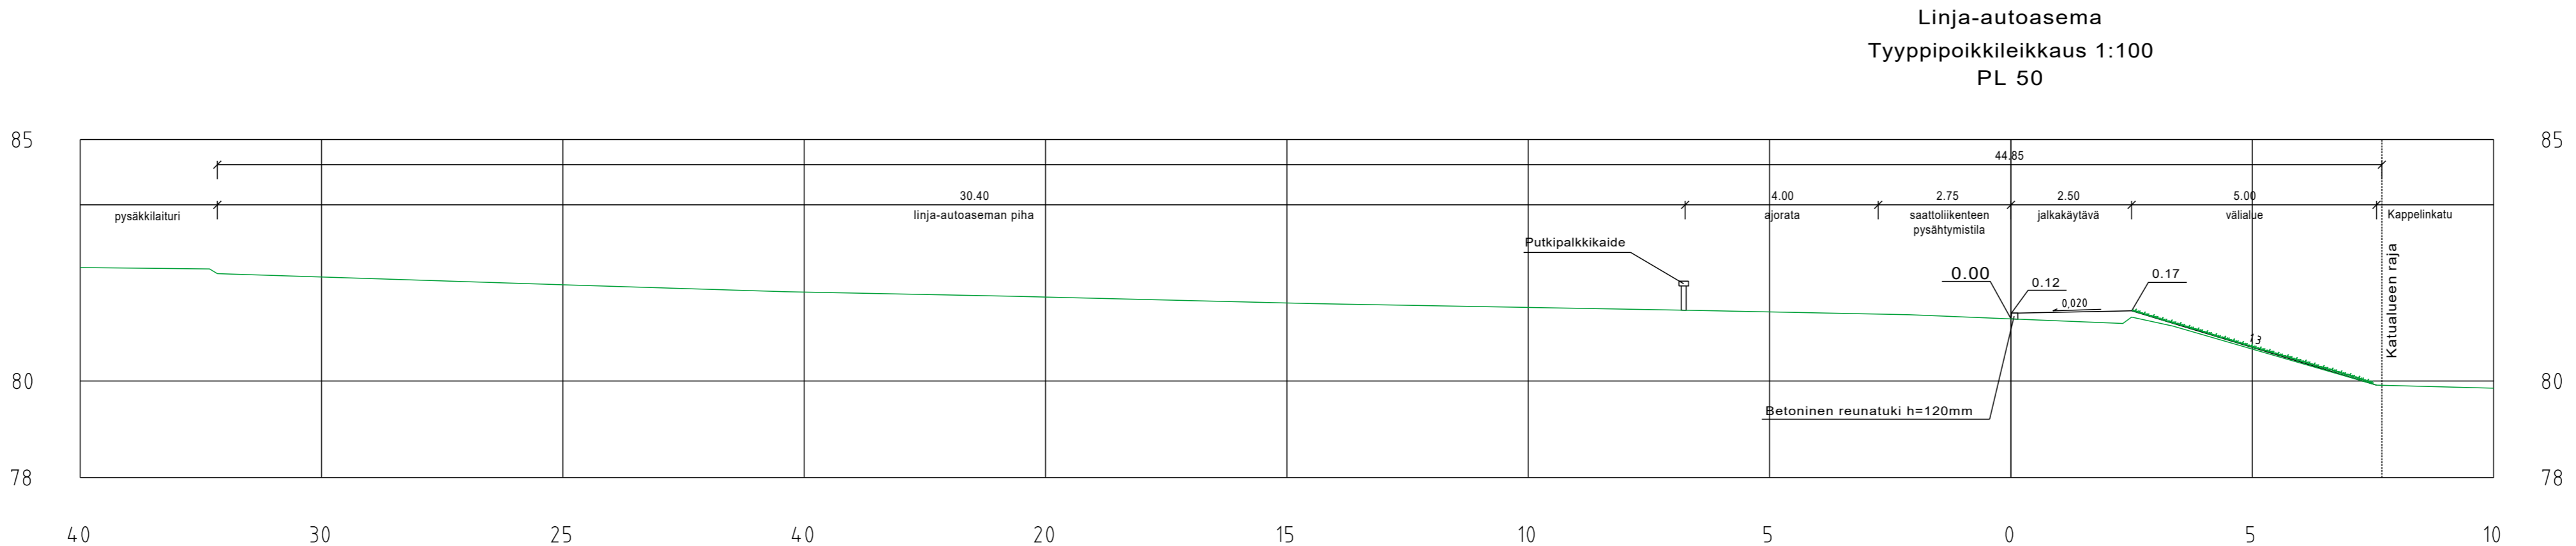


# Linja-autoasema

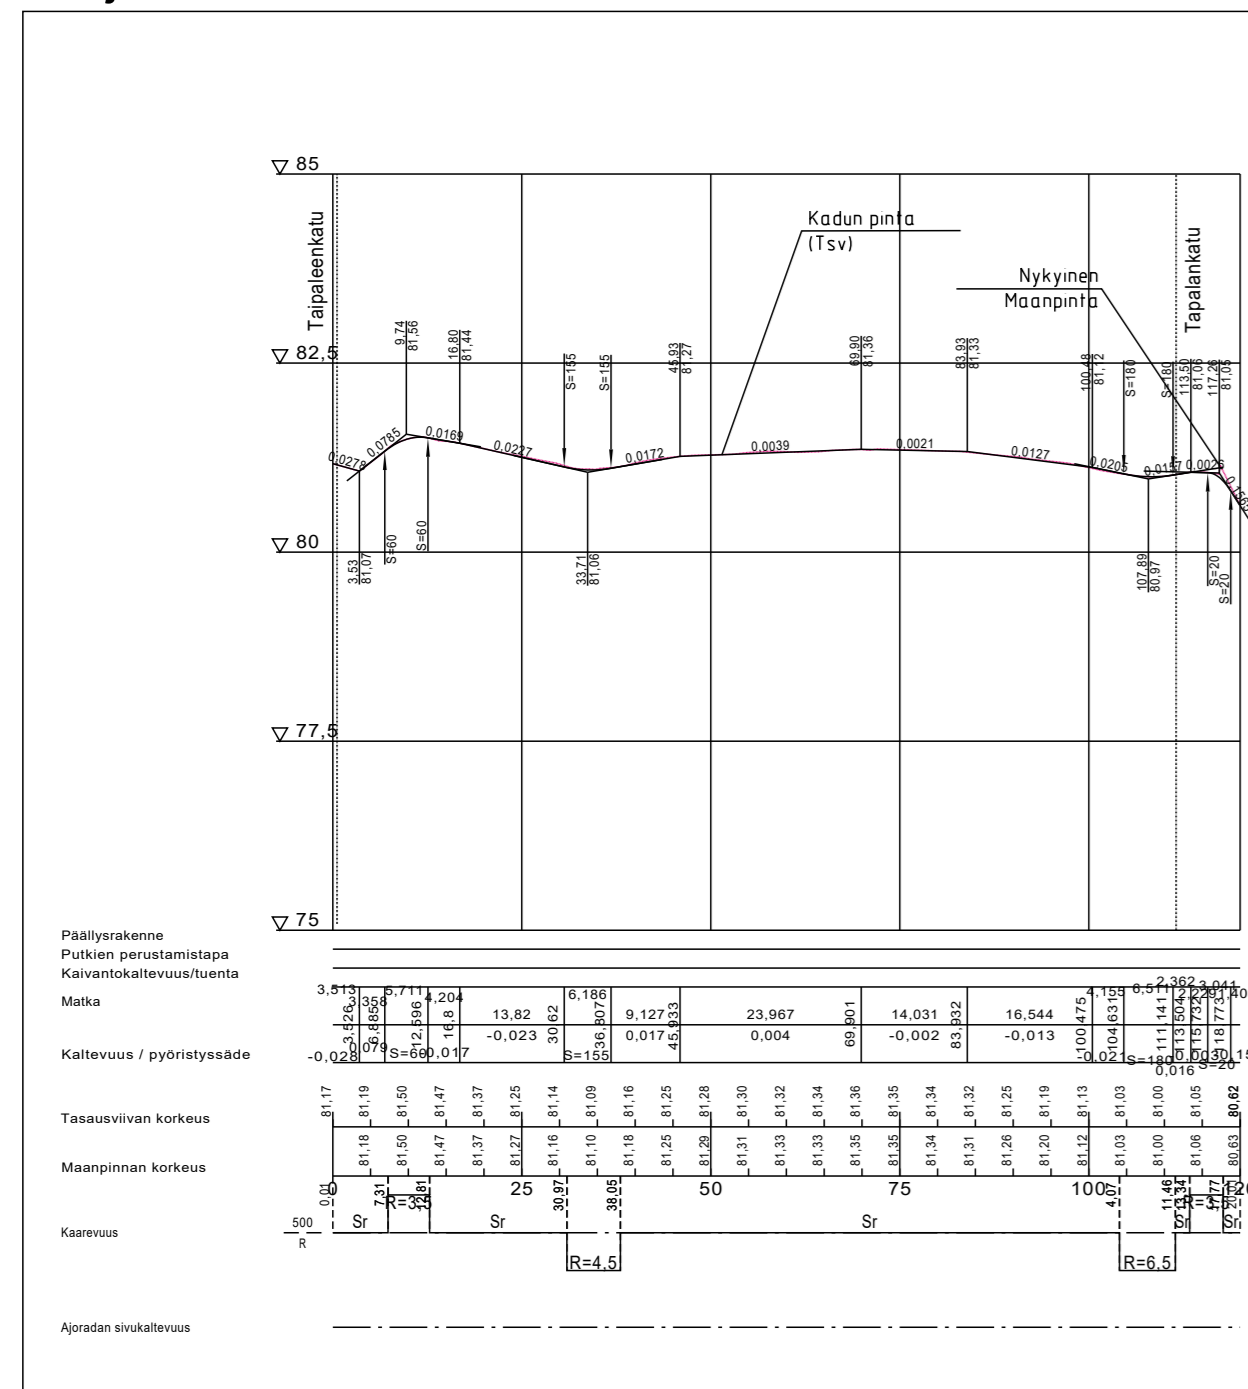

Hyväksytty TEKNL 30.10.2024 § 137

Koordinaattijärjestelmä ETRS-GK22		Korkeusjärjestelmä N2000	
KOHTEEN NIMI JA OSOITE KANKAANPÄÄN KAUPUNKI KANKAANPÄÄN KESKUSTAN KOULUN LIIKENNETURVALLISUUDEN PARANTAMINEN YLEISEN ALUEEN SUUNNITELMA		PIIRUSTUKSEN SISÄLTÖ MITTAKAAVA PITUUSLEIKKAUS 1:1000/1:100 TYYPPIPOIKKILEIKKAUS 1:100 LINJA-AUTOASEMA	
SUUNN. M. NIKKANEN TARK. M. SÖDERHOLM HYV. M. HANNUKSELA		TIEDOSTO	
SUUNN. ALA		TYÖ N:O	PIIR N:O
TKA	25016344	K-04	MUUTOS
Sweco Finland Oy Lemminkäisenkatu 34, 20520 Turku		21.10.2024	