

Selitteet:


- Kiinteistöraja
- Lakkikeidas2, (hankealueen 2-vaiheen raja), 74,4 ha
- Nykyinen voimalinja
- Nykyinen tielinja

Suunnitellut rakenteet

- Huoltotie, 4m
- Aitalinja, aitalinja kulkee Lakkikeidas2 rajalla
- AA1-1...17** Voimalanumero
- Voimalalaitos 16 kpl/30 m², (480m²)
- Paneelientettä 2334kpl, 25,86 ha

Lakkikeidas2
 Kohdekiinteistöt:
 99-403-2-93
 Naapurikiinteistöt:
 99-403-4-148
 99-403-4-500
 99-403-4-535
 99-403-4-246
 99-403-4-373
 99-403-4-508
 99-403-4-255
 99-403-4-357
 99-403-4-570
 99-403-4-497

Hankealuetta ympäröivät kiinteistöt on esitetty Lakkikeidas2 suunnittelutarveaikaisuohjelmassa.
 Hankealue on Lakkikeidas1 + Lakkikeidas2.

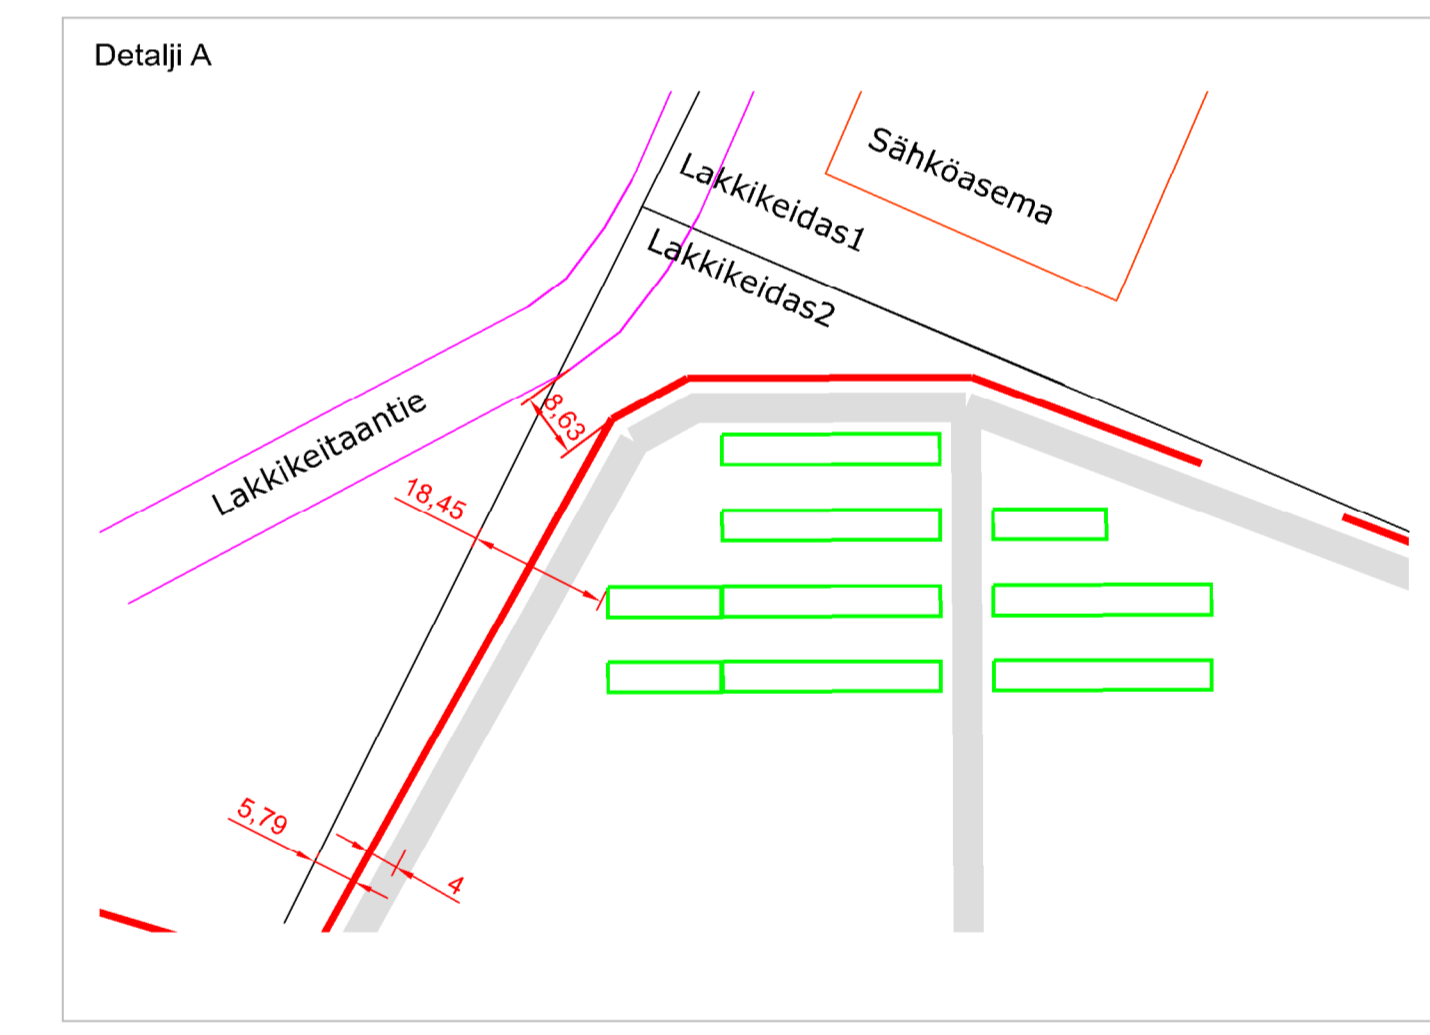

Consists data from the National Land Survey database 09/22.

ELEVATION SYSTEM: N2000
 COORDINATE SYSTEM: ETRS-GK22

Muutos	Pvm	Selitys	Tark.

Kunta/kuva 99	Korttelinr. 403	Tontti/tila 2/93	Viranomaisen merkintä
Rakennusvaihe Uudisrakennus	Rakennuskohteen nimi ja osoite Neon Solar project Lakkikeidas Lakkikeidas2 Honkajoki FINLAND	Perustustyyppi Pääpiirustus Asemapiirustus Detalji A	Scale 1:2000 1:1000
			Tiedosto 0084662
Tyv. Mikko Liija		suunn. VVuou	pvm. VVuou 18.10.2024